
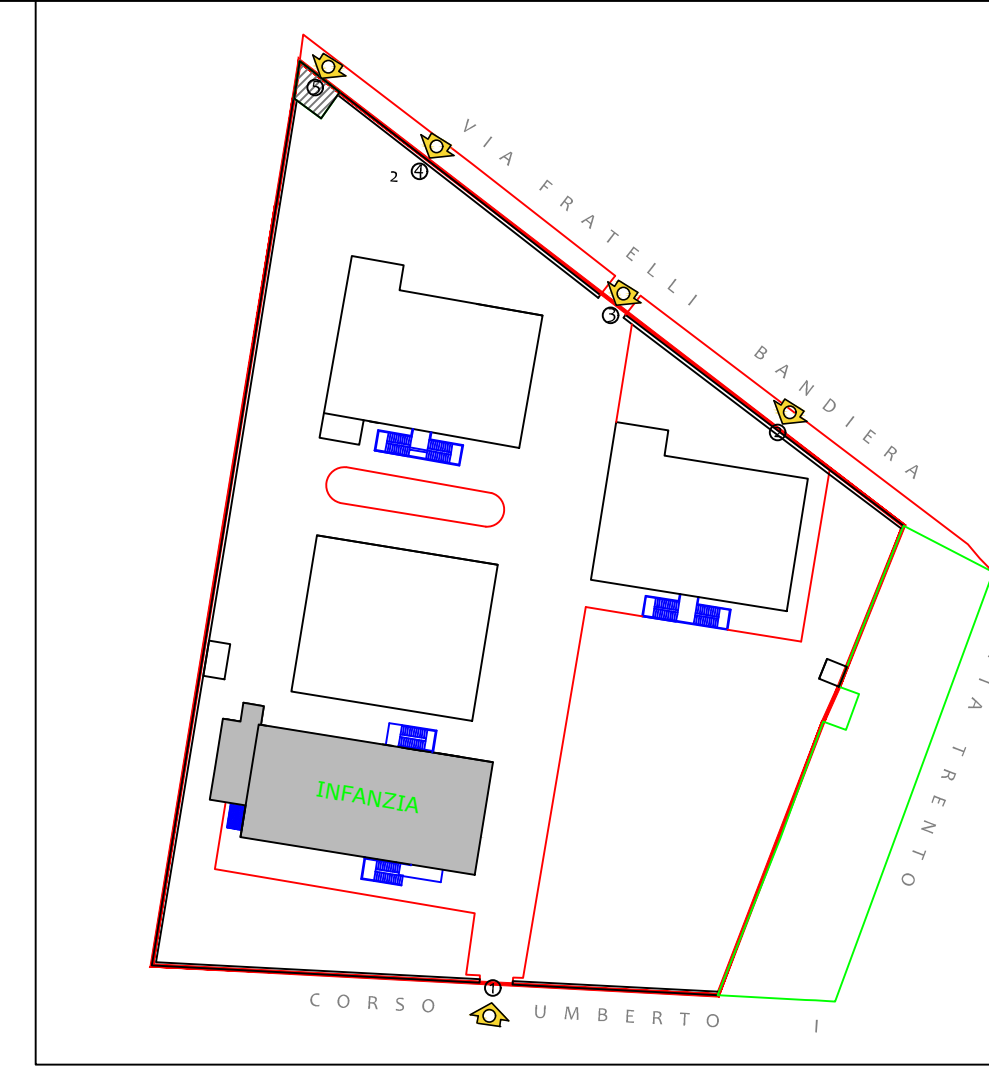


ISTITUTO COMPRENSIVO STATALE "GIOVANNI XXIII"
 PLESSO "GIGANTE" PAD. "INFANZIA"
 PIANTA PIANO TERRA

INGRESSO SCALA A
 SEZ.A VIA FRATELLI BANDIERA
 SEZ.B VIA FRATELLI BANDIERA
 SEZ.B GIGANTE

**SCALA B
 USCITA**

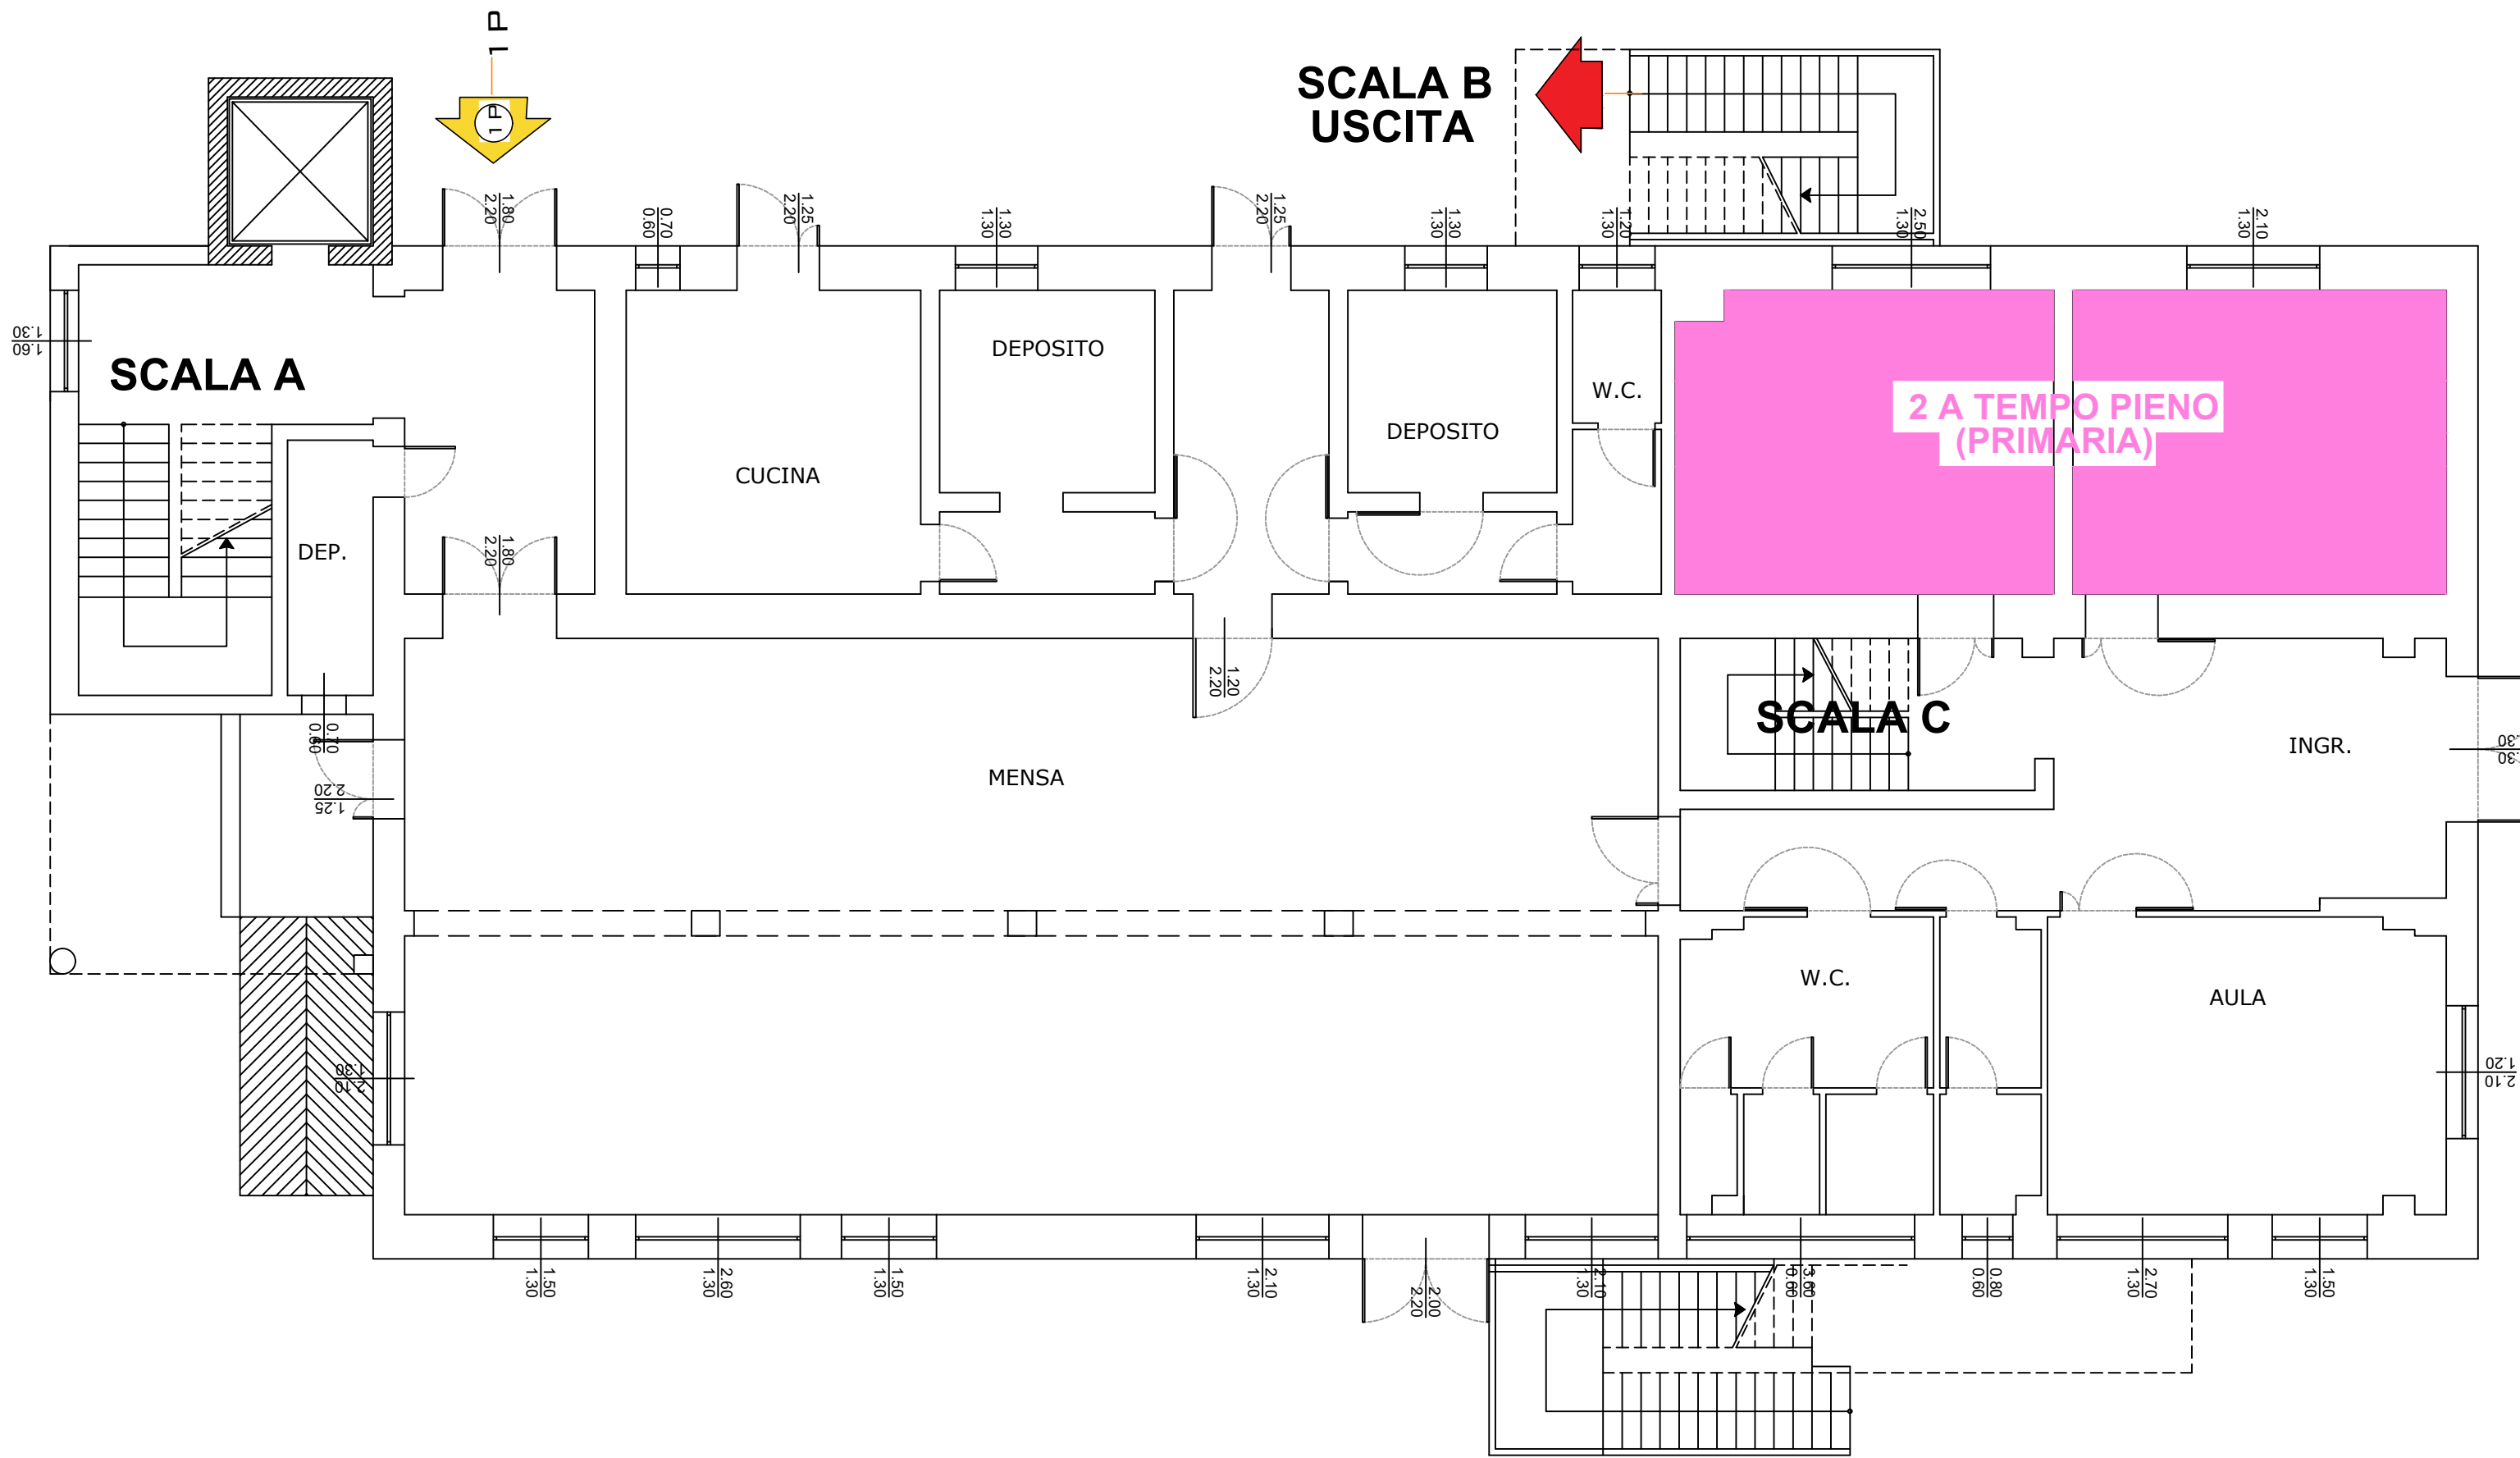

2A TEMPO PIENO (PRIMARIA)
 PT

**INGRESSO SCALA C
 INFANZIA:**
 SEZ.A GIGANTE
 SEZ.C GIGANTE
 SEZ.C VIA FRATELLI BANDIERA
 IP